


ANSICHT SÜDOST

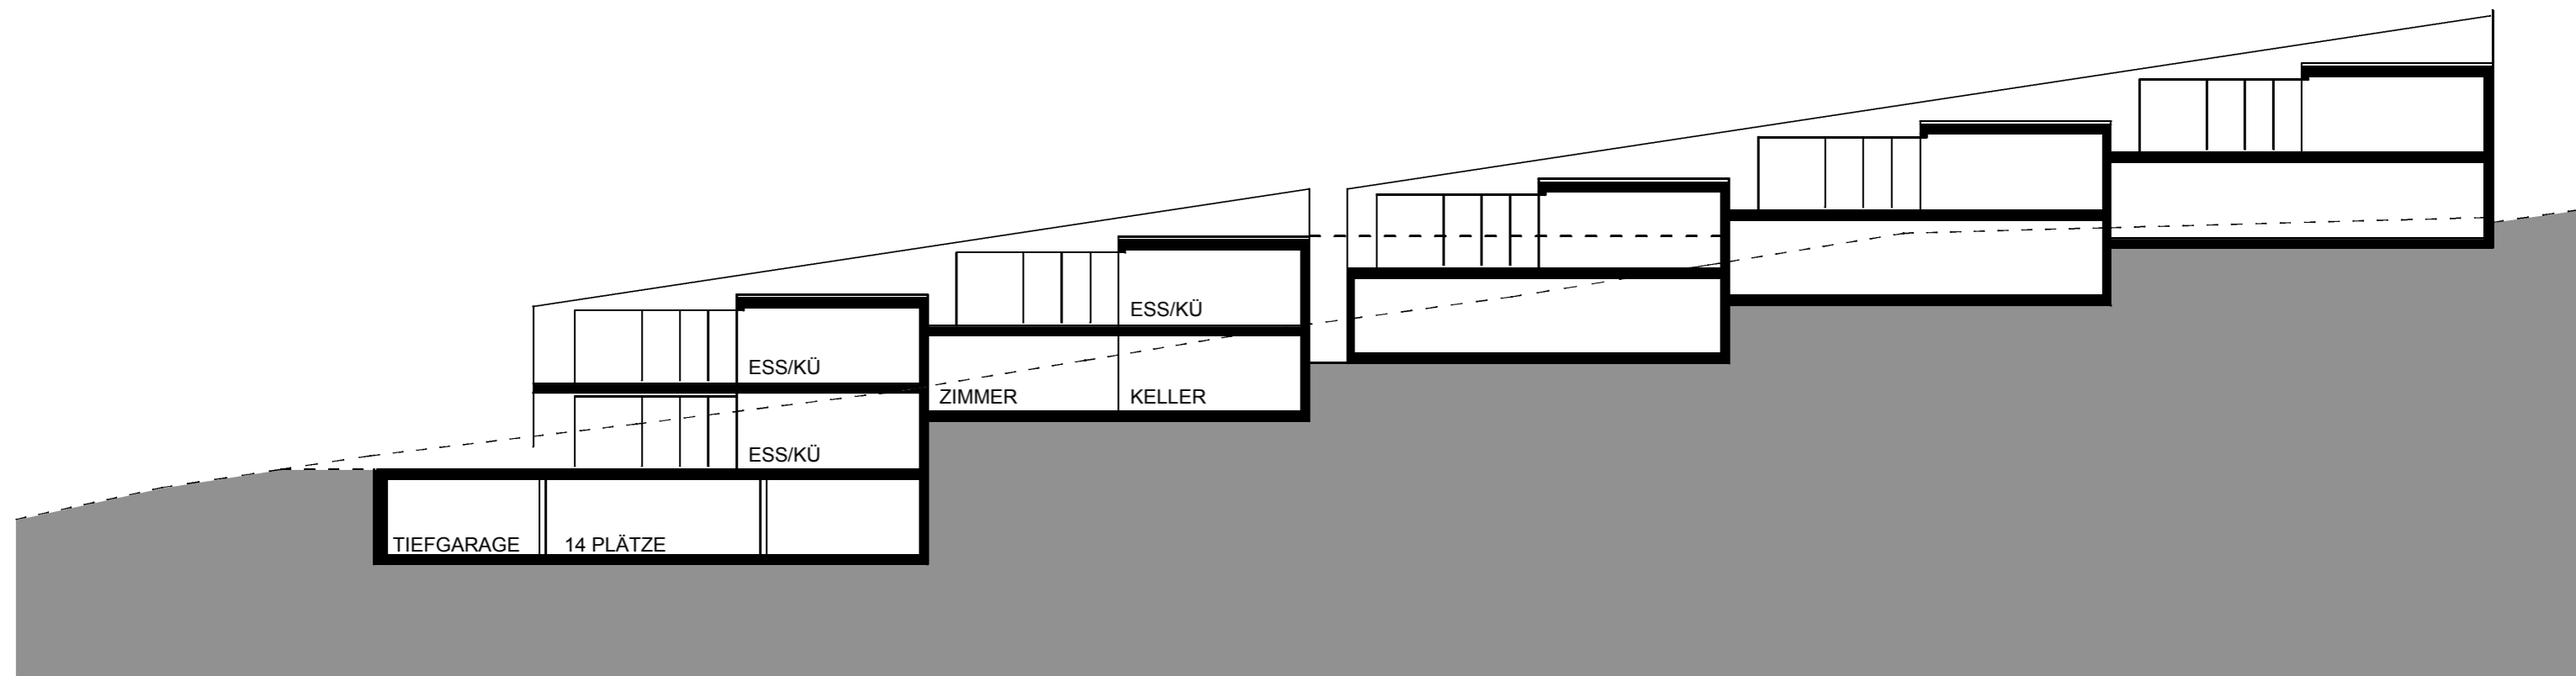

LÄNGSSCHNITT SÜDOST

STEWOG HINDERBERG-SCHATZBÖL  
VARIANTE 7 KOMPAKT  
5.3 LÄNGSSCHNITT/ANSICHT SO 1:200

EIDENBENZ.ARCHITEKT ZÜRICHBERGSTR. 17, 8032 ZÜRICH