


SCHNITT 2

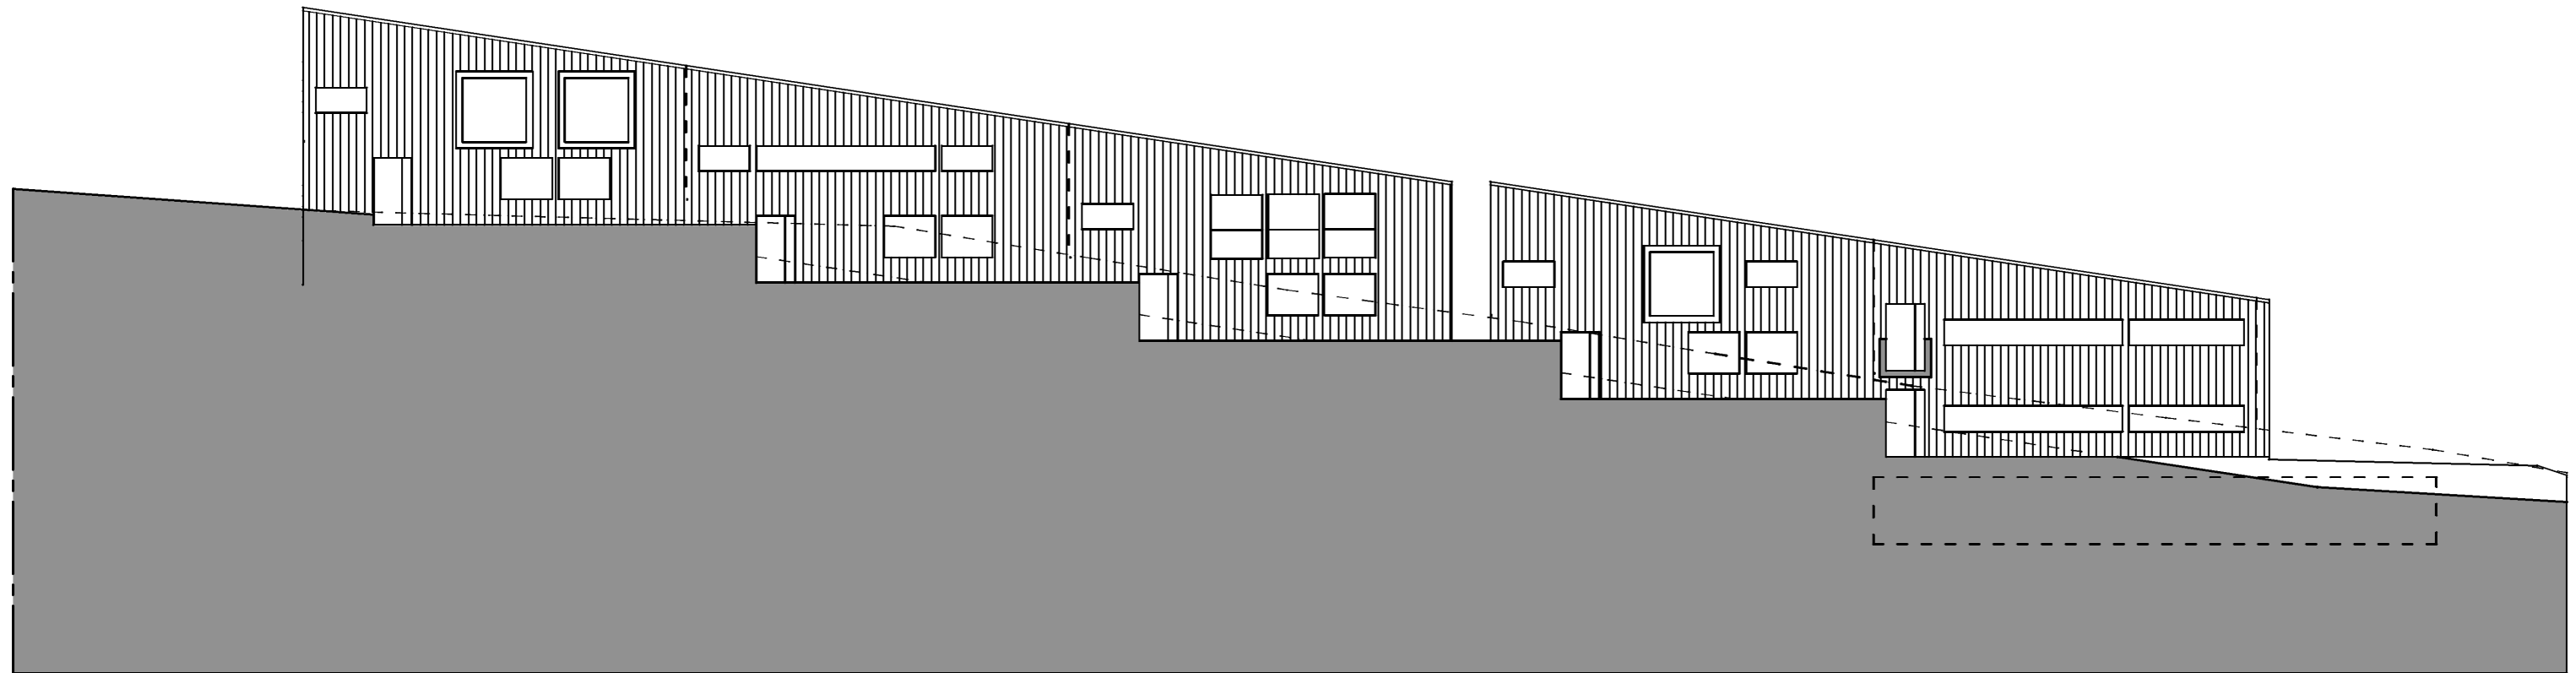

ANSICHT NORDWEST

STEWOG HINDERBERG-SCHATZBÖL
VARIANTE 7 KOMPAKT
5.4 QUERSCHNITT/ANSICHT NW 1:200
EIDENBENZ.ARCHITEKT ZÜRICHBERGSTR. 17, 8032 ZÜRICH