


SCHNITT 2

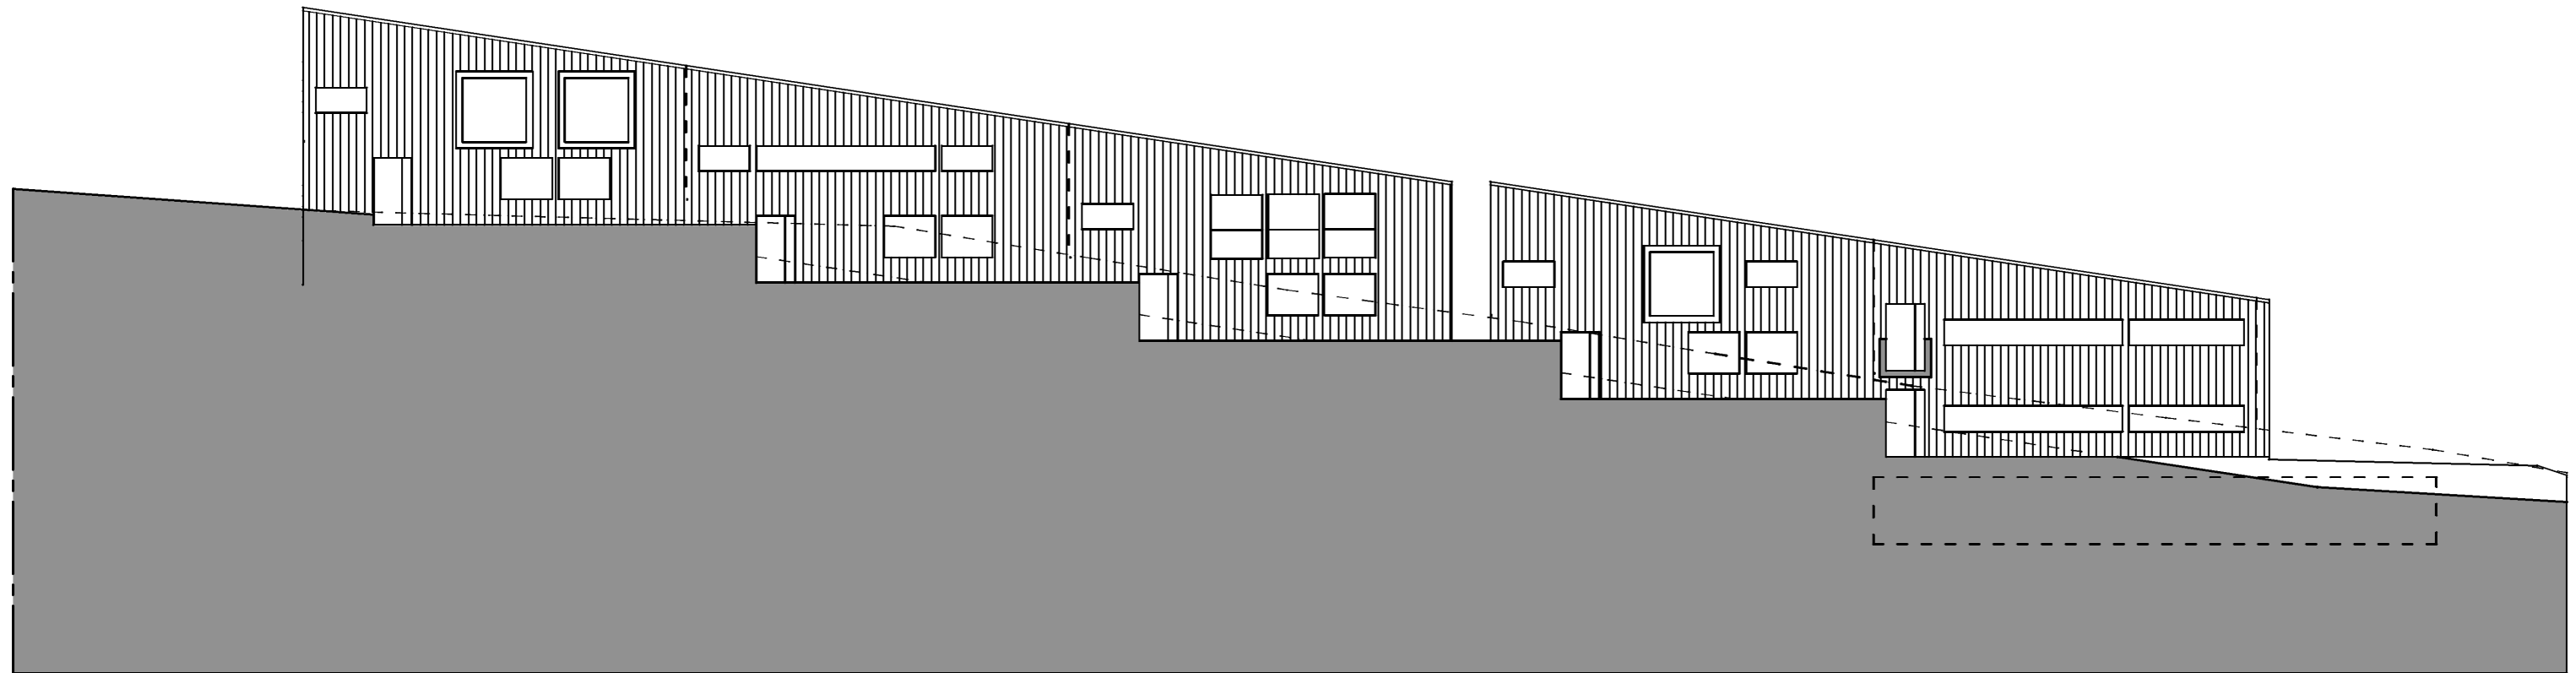

ANSICHT NORDWEST

STEWOG HINDERBERG-SCHATZBÖL  
VARIANTE 7 KOMPAKT  
5.4 QUERSCHNITT/ANSICHT NW 1:200  
EIDENBENZ.ARCHITEKT ZÜRICHBERGSTR. 17, 8032 ZÜRICH